ILLE ET VILAINE

EAU DU PAYS DE SAINT-MALO

REALISATION D'UNE CANALISATION DE TRANSPORT D'EAU POTABLE SOUS LA RANCE MARITIME

PROJET

2.4- PROFIL EN LONG

NOM DU FICHIER:

Echelle :

Cabinet BOURGOIS
Groupe HOLIS

Siège
CABINET BOURGOIS
3 rue des Tisserands - CS 94018 BETTON
35768 SAINT GREGOIRE CEDEX
Téléphone : 02.99.23.84.84
Télécopie : 02.99.23.84.79
E-mail : cabinet.bourgois@cabinet-bourgois.fr

Implantation Régionale
CABINET BOURGOIS
3 rue des Tisserands - CS 94018 BETTON
35768 SAINT GREGOIRE CEDEX
Téléphone : 02.99.23.84.84
Télécopie : 02.99.23.84.79
E-mail : cabinet.bourgois@cabinet-bourgois.fr

Réf. doc. : 831453-871-OCE-PV1-0271A

Ind	Etabli par	Approuvé par	Date	Objet de la révision
A	C. LE PAPE	E. DUEZOU	10.04.17	Première diffusion

RIVE GAUCHE

RIVE DROITE

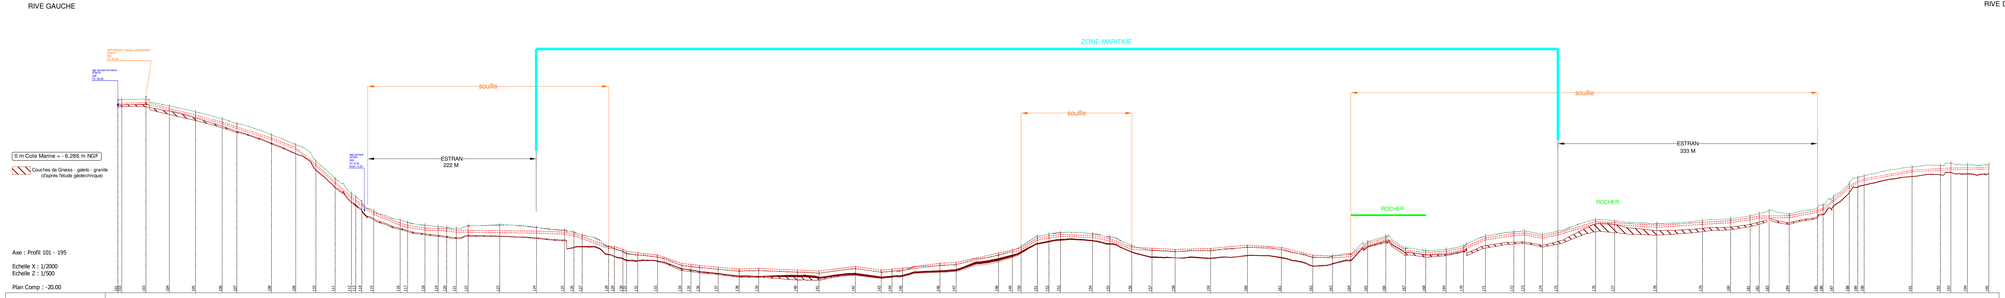

Axe : Profil 101 - 195

Echelle X : 1/2000
Echelle Z : 1/500

Plan Comp : -20.00

Terrain (COTE NGF)	Z D
Cotes radiers AEP PROJET	
Profondeurs AEP PROJET	
Canalisations AEP PROJET	500 FONTE / 500 ACIER / 500 FONTE
Pentes AEP PROJET	